


# Lotissement communal - BEAULIEU « La Cité des Moissons »

**Echéance : en cours de commercialisation**

**Nombre de lots disponibles : 3**

**Prix : Voir liste jointe + 3700 € T.T.C de frais de branchement**

## Plan de situation :

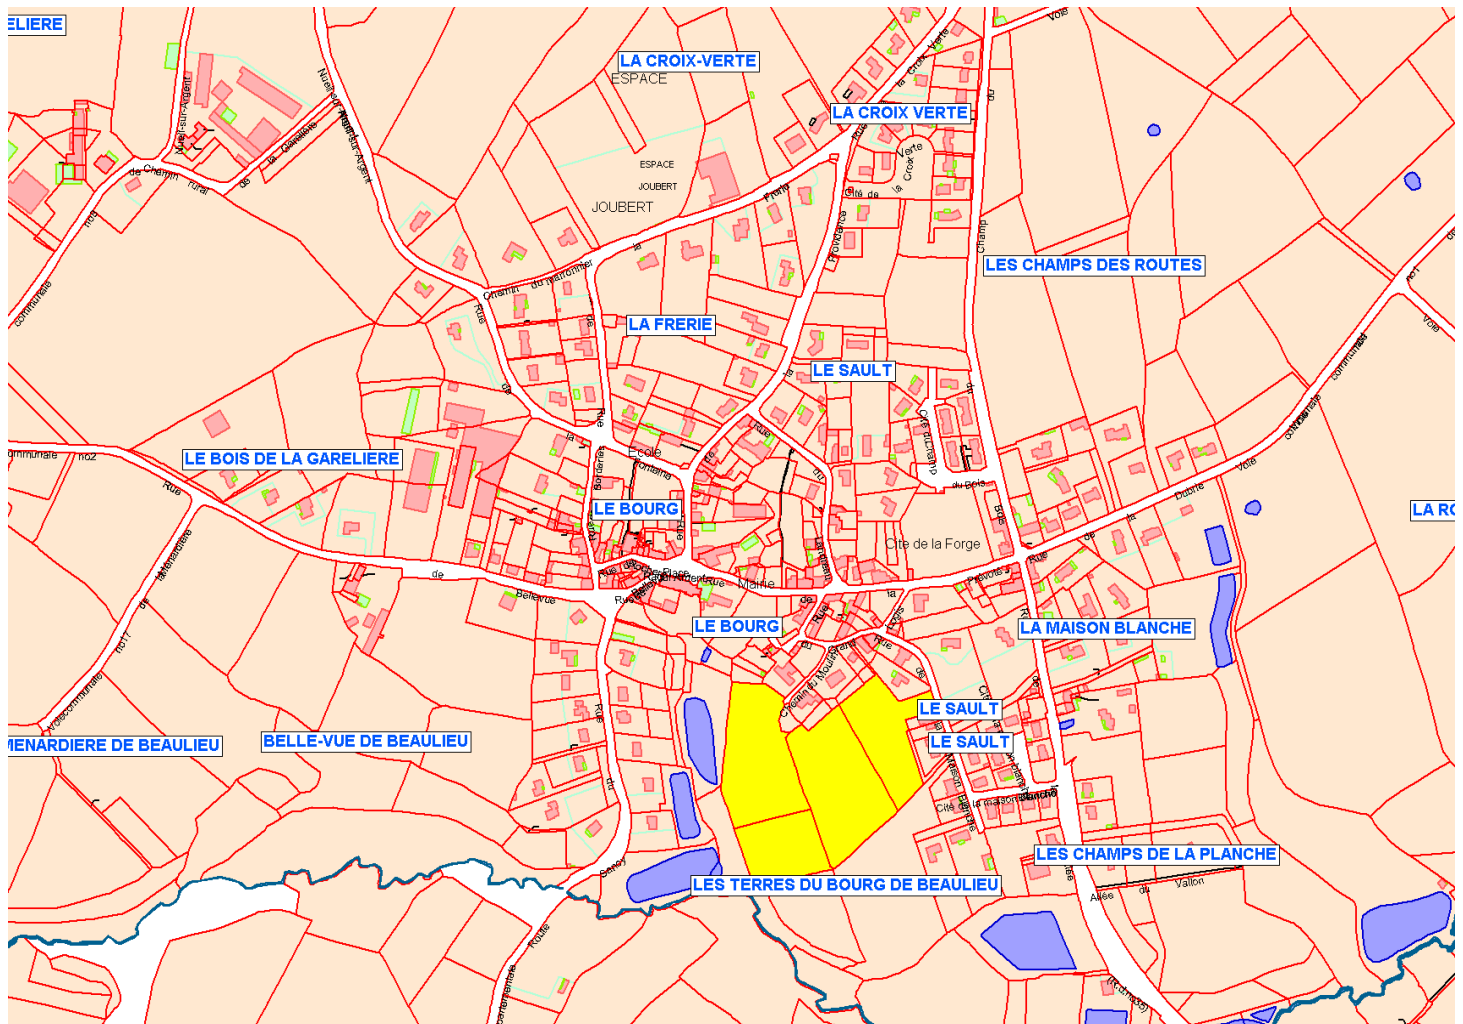

### **Renseignements**

Service urbanisme : 05 49 80 49 51  
Mairie-annexe de Beaulieu : 05 49 74 14 02  
Mail : [urbanisme@ville-bressuire.fr](mailto:urbanisme@ville-bressuire.fr)

Parcelle n°2	1 011m <sup>2</sup>	21 774,93€ H.T
Parcelle n°3	1 136 m <sup>2</sup>	24 848,27€ H.T
Parcelle n°4	1 194 m <sup>2</sup>	26 274,10€ H.T



BEAULIEU  
 Lotissement "La Cité des Moissons"  
 Plan de masse